


连州市瑶安瑶族乡高质量发展风情旅游建设项目（民宿二）规划用地红线图

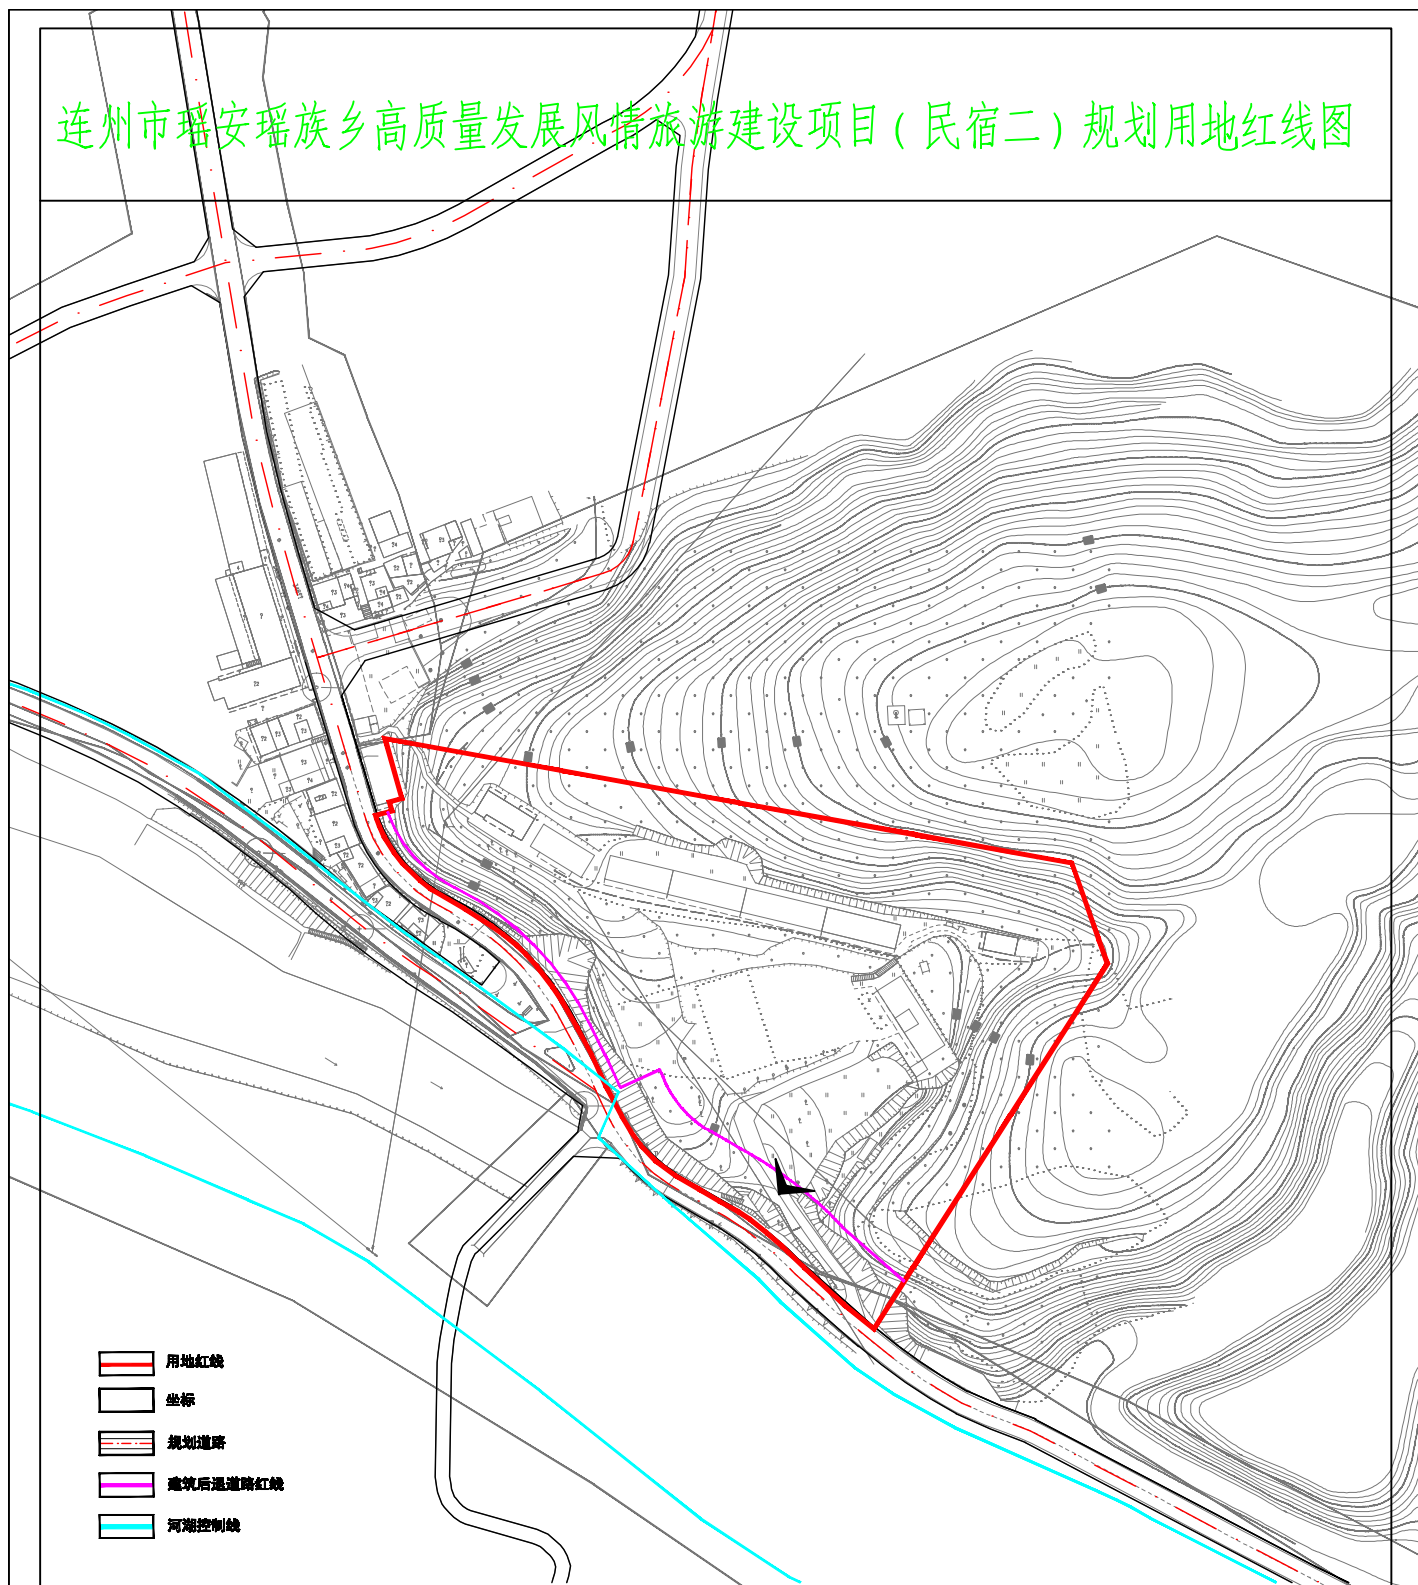

规划用地性质：商业用地

容积率：不大于1.0

建筑高度：不大于24米

建筑密度：不大于32%

绿地率：不小于35%

配套设施：酒店、餐饮设施

停车泊位：不小于0.5个/100平方米建筑面积